

Visie en uitvoeringsprogramma Spaarnwoude Park/ Ontvangstgebied De Groene Weelde



RECREATIE
Noord-Holland



“Rijk aan natuur, buitenleven en verhalen uit het verleden”

Toelichting voor geïnteresseerde betrokkenen bij Spaarnwoude

Filmpje Spaarnwoude Park 2040



<https://youtu.be/T5Elwx9fmIM>



Uitvoeringsprogramma Spaarnwoude Park 2020 - 2024

Belangrijkste punten:

1. Versterken natuur, verhogen biodiversiteit, landschap en cultuurhistorie
2. Ontwikkeling ontvangstgebieden voor zonering en spreiding
3. Verouderde gebouwen vervangen
4. Fietsbereikbaarheid (in Spaarnwoude en vanuit de steden)
5. Wegwerken achterstallig onderhoud

VISIEKAART SPAARNWOUDE

LEGENDA

Recreatie

- Ontvangstgebied
- Gebiedsconcepten
- Zoeken naar verbinding
- Fietsknooppunten netwerk
- Mountainbike route

Landschap

- Leisure landschap
- Special
- Vogelreservaat of kerngebied
- Stadstuinen
- Energielandschap
- Natuurlandschap
- De polder

Historie


- Stroomgeul Oerij
- Bedding Oerij
- Stelling van Amsterdam: fort
- Stelling van Amsterdam: inundatiezone
- Grens beheergebied Recreatieschap Spaarnwoude

Projecten

- 6 Oerij (Natuur en Cultuur)
- 8 Weidevogelnatuur Dijkland
- 10 Fietsbereikbaarheid
- 11 Uitbreiden MTB route
- 15 Landschapsplan Expo
- 16 Samenhangen Stelling van Amsterdam (Natuur, Water, Erfgoed)

april 2020 | versie 2.0
timo.cents@arcadis.com
schaal 1: 20000

0km 1km 2km ARCADIS

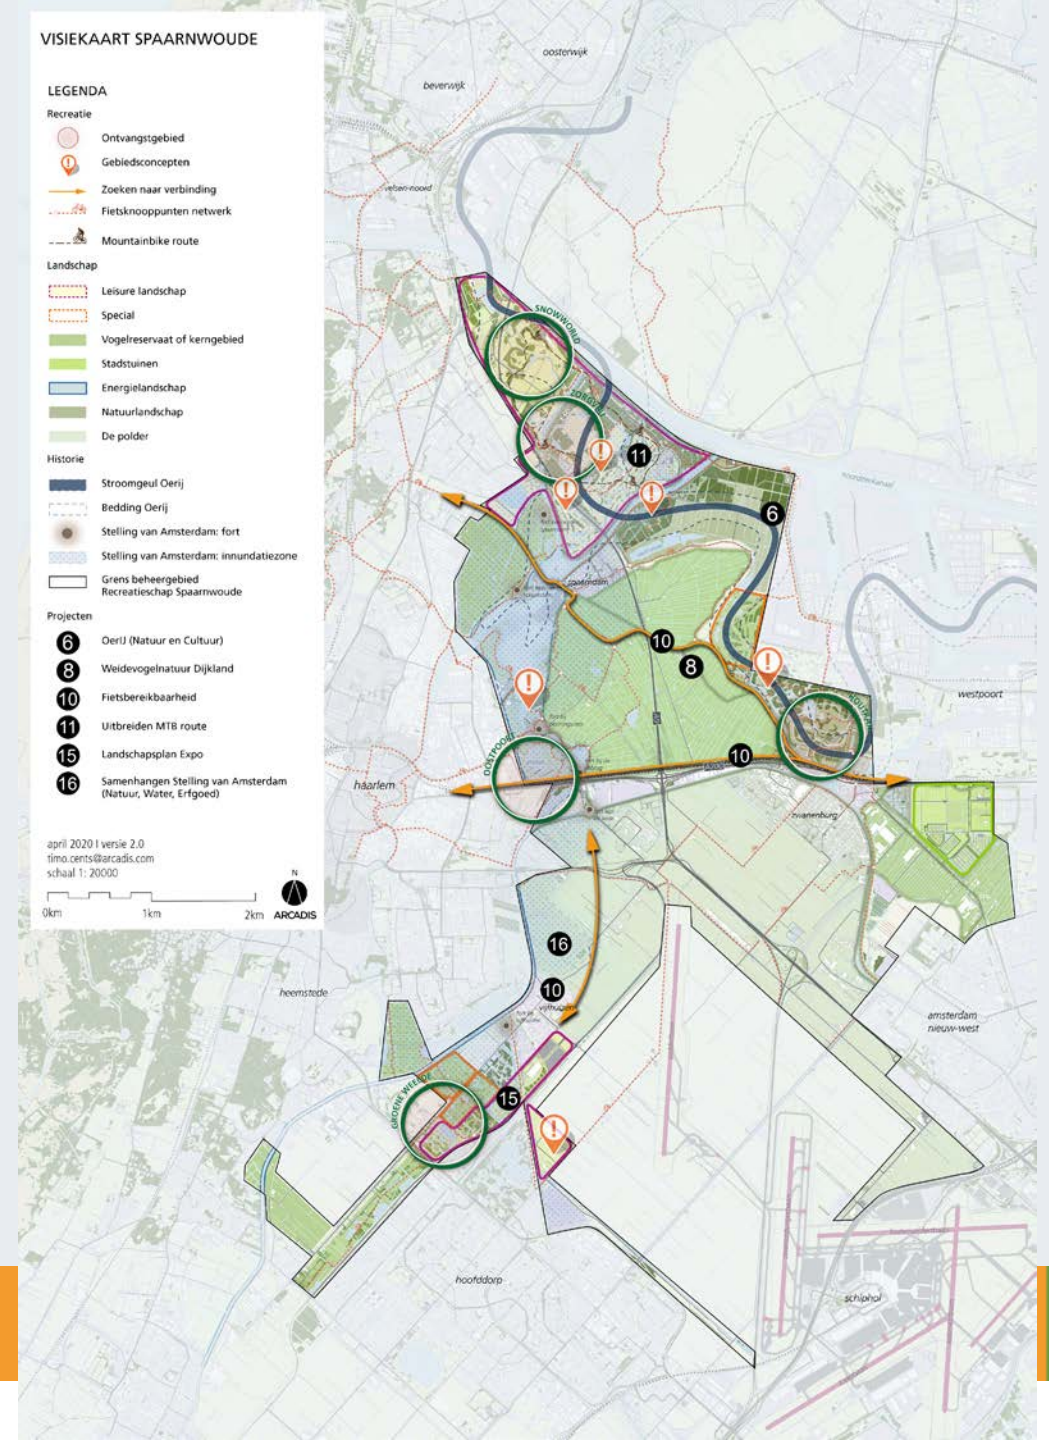

Ontvangstgebied Haarlemmermeer > De Groene Weelde





Cruquius
(Woonwijk)

Big Spotters Hill

De Groene Weelde
(recreatiegebied)

Pannekoekenpaviljoen


Spieringweg


N201

N205





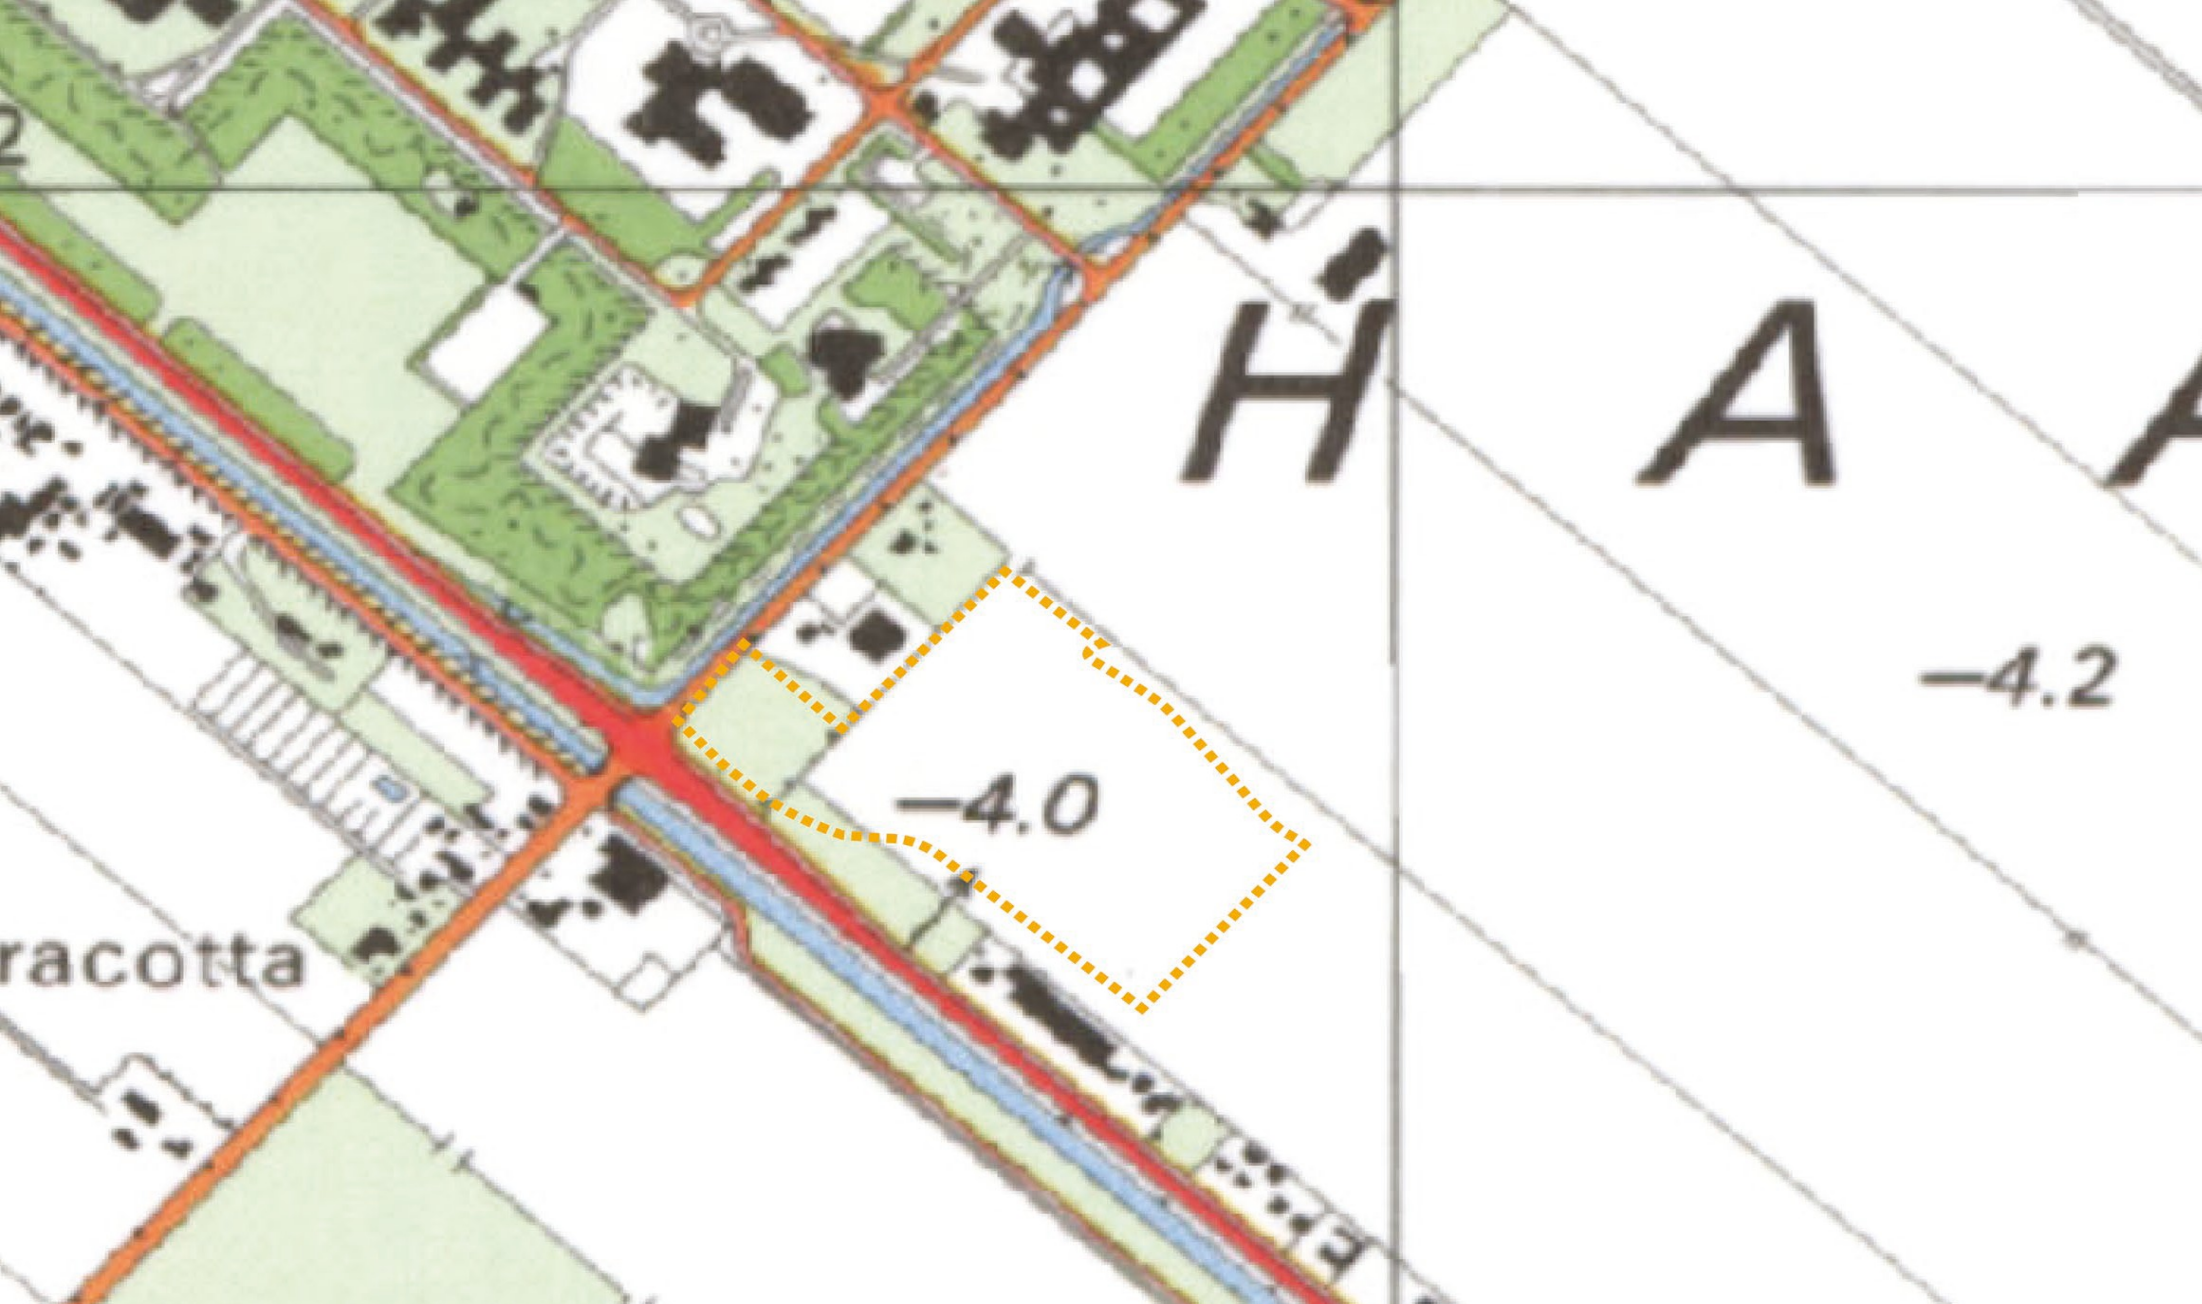

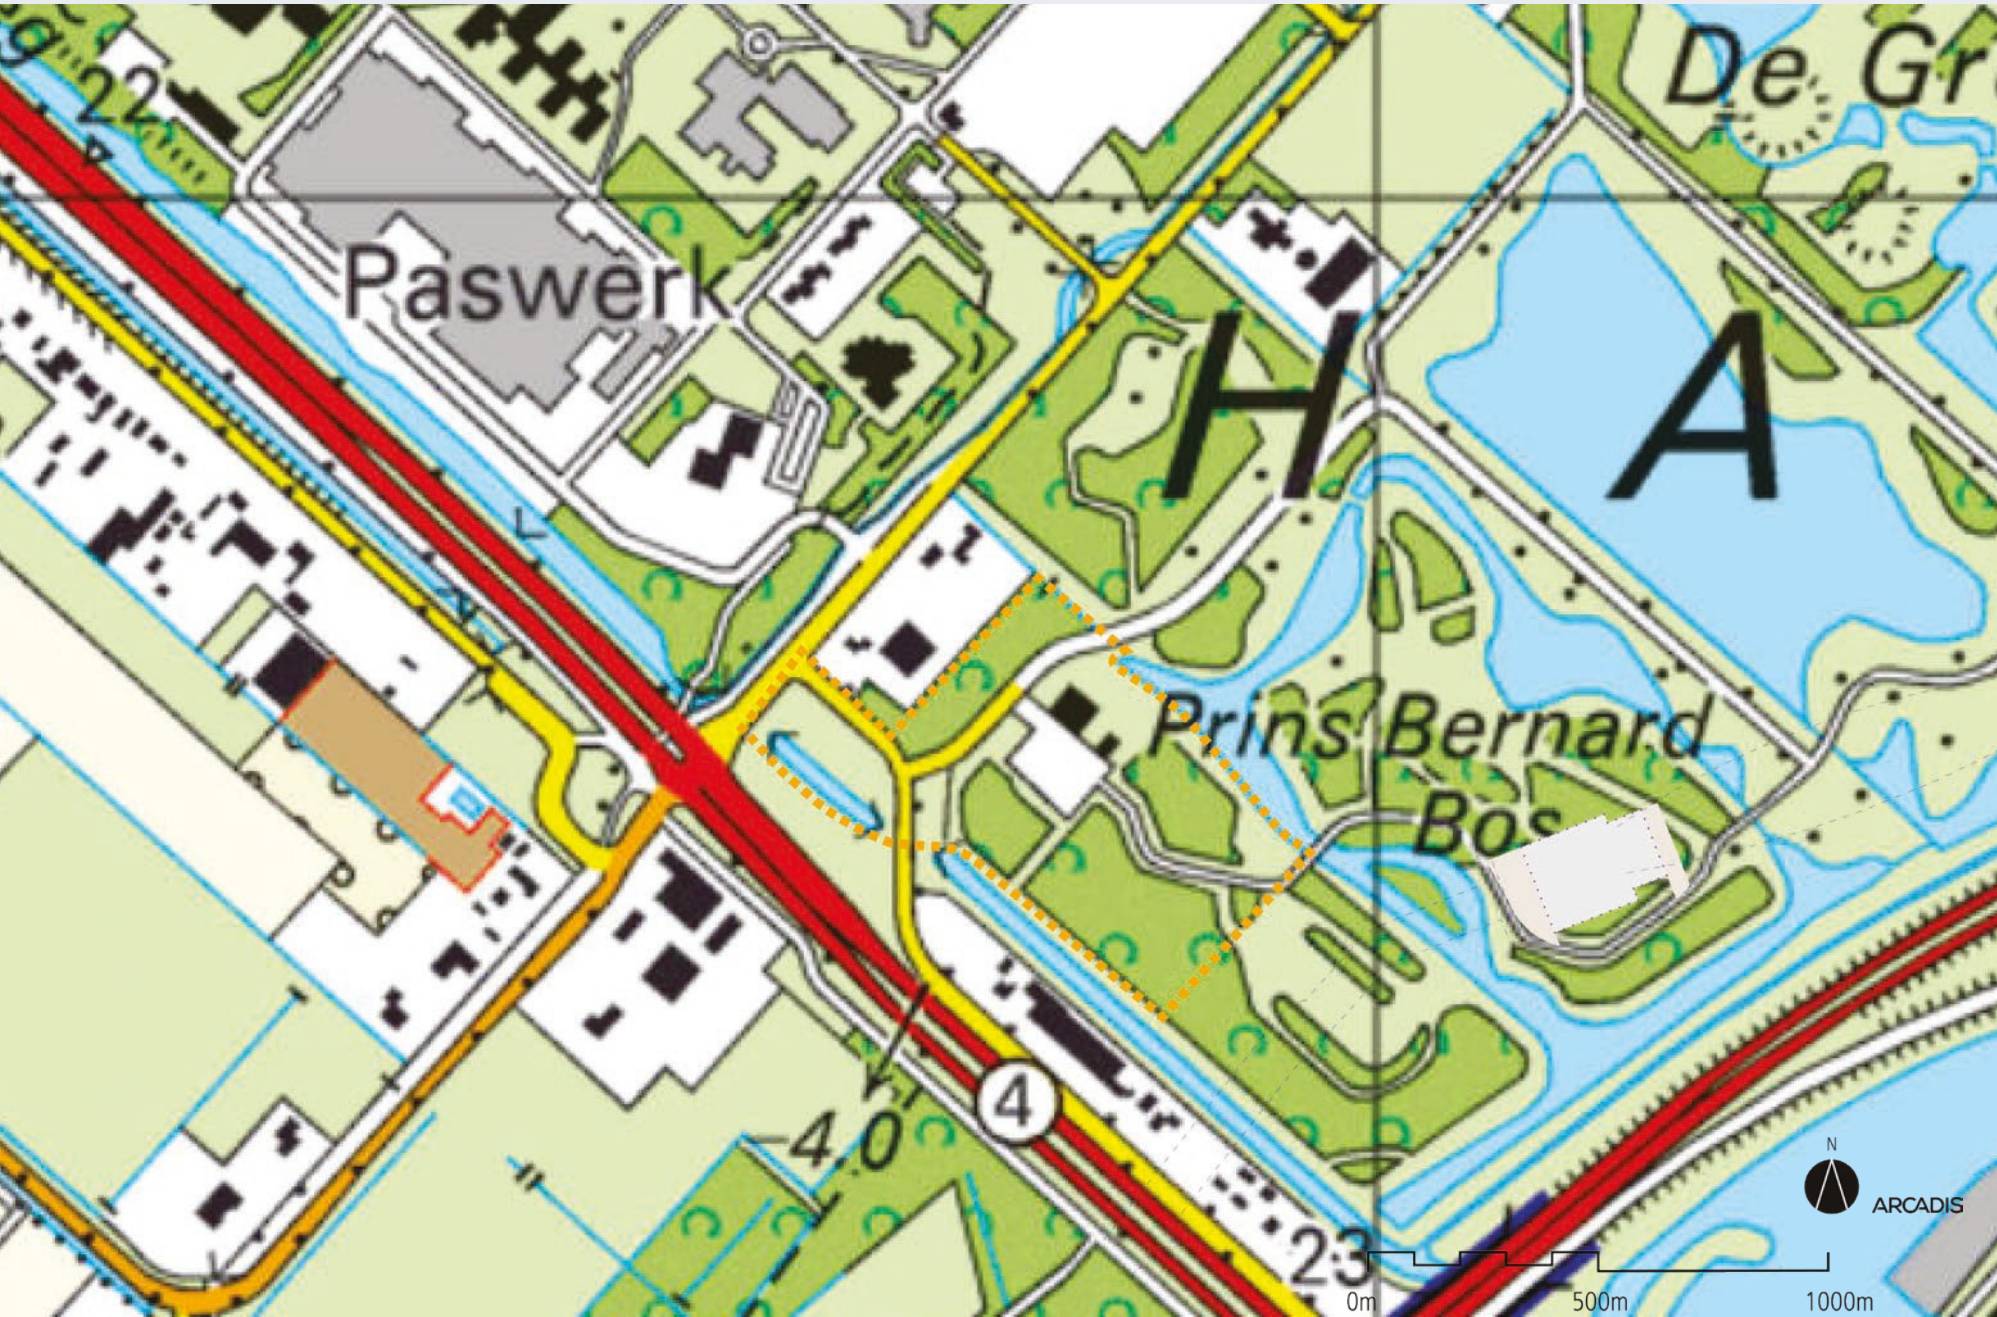





VISIEKAART / GROENE WEELDE EN OMGEVING



Gebiedsopgaven

Met input van bezoekers, beheerder, gemeente, ondernemer voorlopig gedefinieerd:

- Huidige bezoekers beter bedienen
- Bezoekers toekomstige woonwijken Westflank/Wickevoort
- Aantrekkelijke, herkenbare entree vanaf N201/Spieringweg (beleving ontbreekt)
- Veilige wandelpaden, aansluiting op wandelnetwerk Zuid-Kennemerland
- Aantrekkelijke en veilige fietsroutes vanaf centrum en Westflank
- Capaciteit parkeerplaats vergroten voor bezoekers aan gebied en restaurant. Laadpalen voor auto's en E-bikes
- Natuurlijk ingericht parkeerterrein (nu volledig asfalt) met solitaire bomen voor foeragerende vleermuizen
- Parkeerstrip nabij Spieringweg opheffen ten gunste van aantrekkelijke entree

Gebiedsopgaven - vervolg

- Nieuwe aanplant rondom Tennet-locatie en herstel mountainbikeroute (loopt)
- Verbeteren natuurwaarden, verhogen biodiversiteit: ecologisch beheerplan
- Koppeling met natuur Westflank: passage onder N201 voor kleine zoogdieren (marters)?
- Relaties met omgeving versterken door Toeristisch Overstap Punt (TOP): bezoekers informeren over Big Spotters Hill, gemaal, forten, liniedijk
- Toevoegen van nieuwe recreatieve functies en routes?

Visieschets

- Aantrekkelijke, herkenbare entree vanaf N201/Spieringweg als belangrijke impuls
- Huidige bezoekers beter bedienen, rekening houden met toename bezoekers toekomstige woonwijken Westflank (Wickevoort)
- De entree, het zogenaamde ontvangstgebied, voor intensiever gebruik
- Van daaruit trekt de bezoeker het rustiger deel van het gebied in
- Verhogen biodiversiteit
- Nieuwe functies en routes?



SCHETSONTWERP / GROENE WEELDE EN OMGEVING



LEGENDA


 




GROEN

-  Bos, bestaand en/of uit te breiden.
-  Gebiedseigen soorten
-  Bomen parkeerplaats en speelvelden/trimbaan
-  Gebiedseigen soorten en enkele sierbomen
-  Onderbeplanting bos en boszoom
-  Vaste plantenvakken parkeerterrein
-  Oeverbeplanting en rietkragen
-  Vaste plantenvakken
-  Gazon
-  Hagen

VERHARDINGEN

-  Rijbaan klinkers Dikformaat Paars
-  Parkeren halfverharding
-  Entree pad "vlonderpad" Eikenhout
-  Terras tegelverharding n.o.t.
-  Halfverharding paden
-  Halfverharding hoofdpad t.b.v. gemotoriseerd verkeer naar Tennet Station
-  Speelplaats houtsnippers

Inrichtingselementen/gebouwen

-  Hoofdgebouw pannenkoekenpaviljoen
-  Fietsparkeren
-  Elektrische oplaadpaal auto
-  Elektrische oplaadpaal fiets
-  Speeltoestellen Pannenkoekenpaviljoen
-  Harthouten palen t.b.v. routing











Van planvoorbereiding naar uitvoering

- Nu schetsontwerp, ophalen ideeën
- Uitwerken van Voorlopig Ontwerp:
 - Keuzes formuleren
 - Fasering
 - Financiële dekking
- Eind 2021 go/no go besluit bestuur Spaarnwoude
- 2022 start uitvoering





RECREATIE
Noord-Holland



Visie en projecten terugvinden? www.spaarnwoude.nl, kopje Spaarnwoude Park